



START_CHANNELS

CHANNEL	FIXTURE_TYPE	ADDRESS	LABEL	CURVE
1	S4_LED_Lustr+_Direct_Str_Fan	31-40	S4LED	
2	S4_LED_Lustr+_Direct_Str_Fan	41-50	S4LED	
3	S4_LED_Lustr+_Direct_Str_Fan	51-60	S4LED	
4	S4_LED_Lustr+_Direct_Str_Fan	61-70	S4LED	
5	S4_LED_Lustr+_Direct_Str_Fan	71-80	S4LED	
6	S4_LED_Lustr+_Direct_Str_Fan	81-90	S4LED	
7	S4_LED_Lustr+_Direct_Str_Fan	91-100	S4LED	
8	S4_LED_Lustr+_Direct_Str_Fan	101-110	S4LED	
9	Indigo_4000XS_-90	1-14	INDIGO	
10	Indigo_4000XS_-90	15-28	INDIGO	
11	ColorSrc_PAR	111-115	CSPar	
12	ColorSrc_PAR	116-120	CSPar	
13	ColorSrc_PAR	121-125	CSPar	
14	ColorSrc_PAR	126-130	CSPar	
15	ColorSrc_PAR	131-135	CSPar	
16	ColorSrc_PAR	136-140	CSPar	
17	ColorSrc_PAR	141-145	CSPar	
18	ColorSrc_PAR	146-150	CSPar	
21	D40_Studio_Direct_Str	151-159	D40	
22	D40_Studio_Direct_Str	161-169	D40	
23	D40_Studio_Direct_Str	171-179	D40	
24	D40_Studio_Direct_Str	181-189	D40	
25	D40_Studio_Direct_Str	191-199	D40	
26	D40_Studio_Direct_Str	201-209	D40	
27	D40_Studio_Direct_Str	211-219	D40	
28	D40_Studio_Direct_Str	221-229	D40	
29	D40_Studio_Direct_Str	231-239	D40	
30	D40_Studio_Direct_Str	241-249	D40	
31	D40_Studio_Direct_Str	251-259	D40	
32	D40_Studio_Direct_Str	261-269	D40	
33	D40_Studio_Direct_Str	271-279	D40	
34	D40_Studio_Direct_Str	281-289	D40	
35	D40_Studio_Direct_Str	291-299	D40	
36	D40_Studio_Direct_Str	301-309	D40	

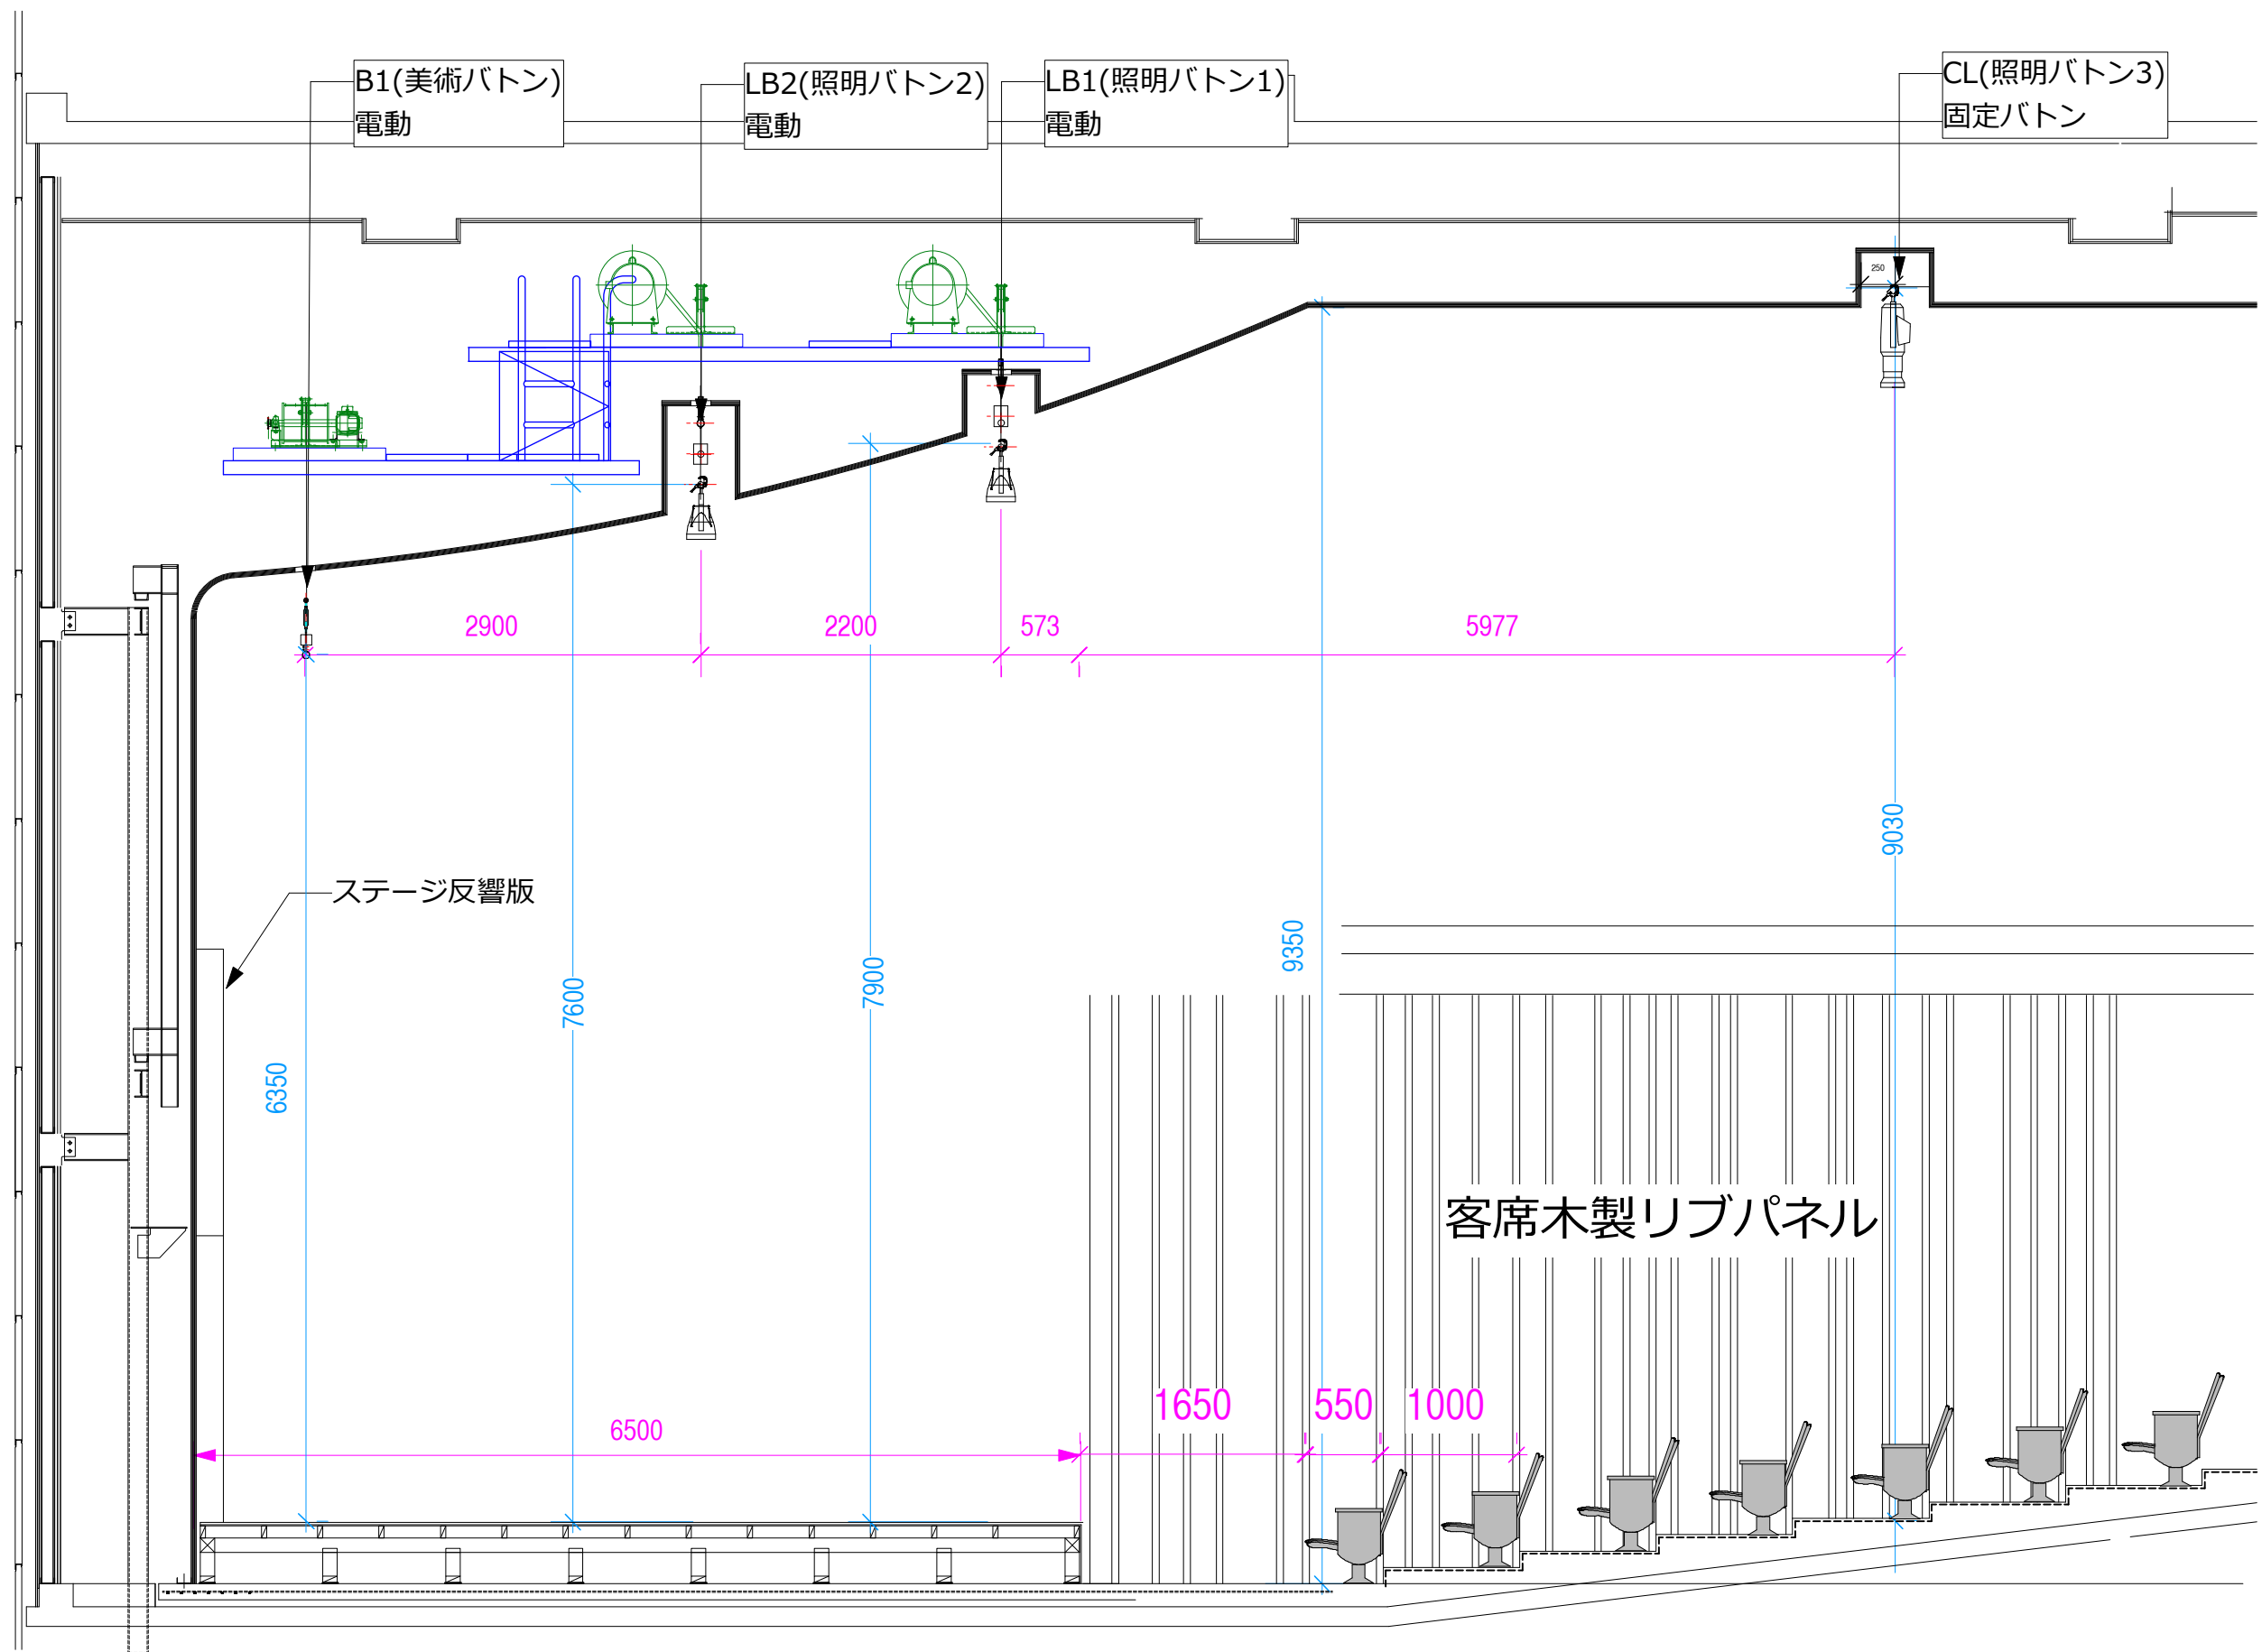

ProjectTitle: ふきのとうホール		Drawing Title: ホール照明側面図		Sheet: A3	DrawDate: 10/24	Page: 1 of 1
Date:	Design:	Company:		Scale: 1/50	Ver: 001	

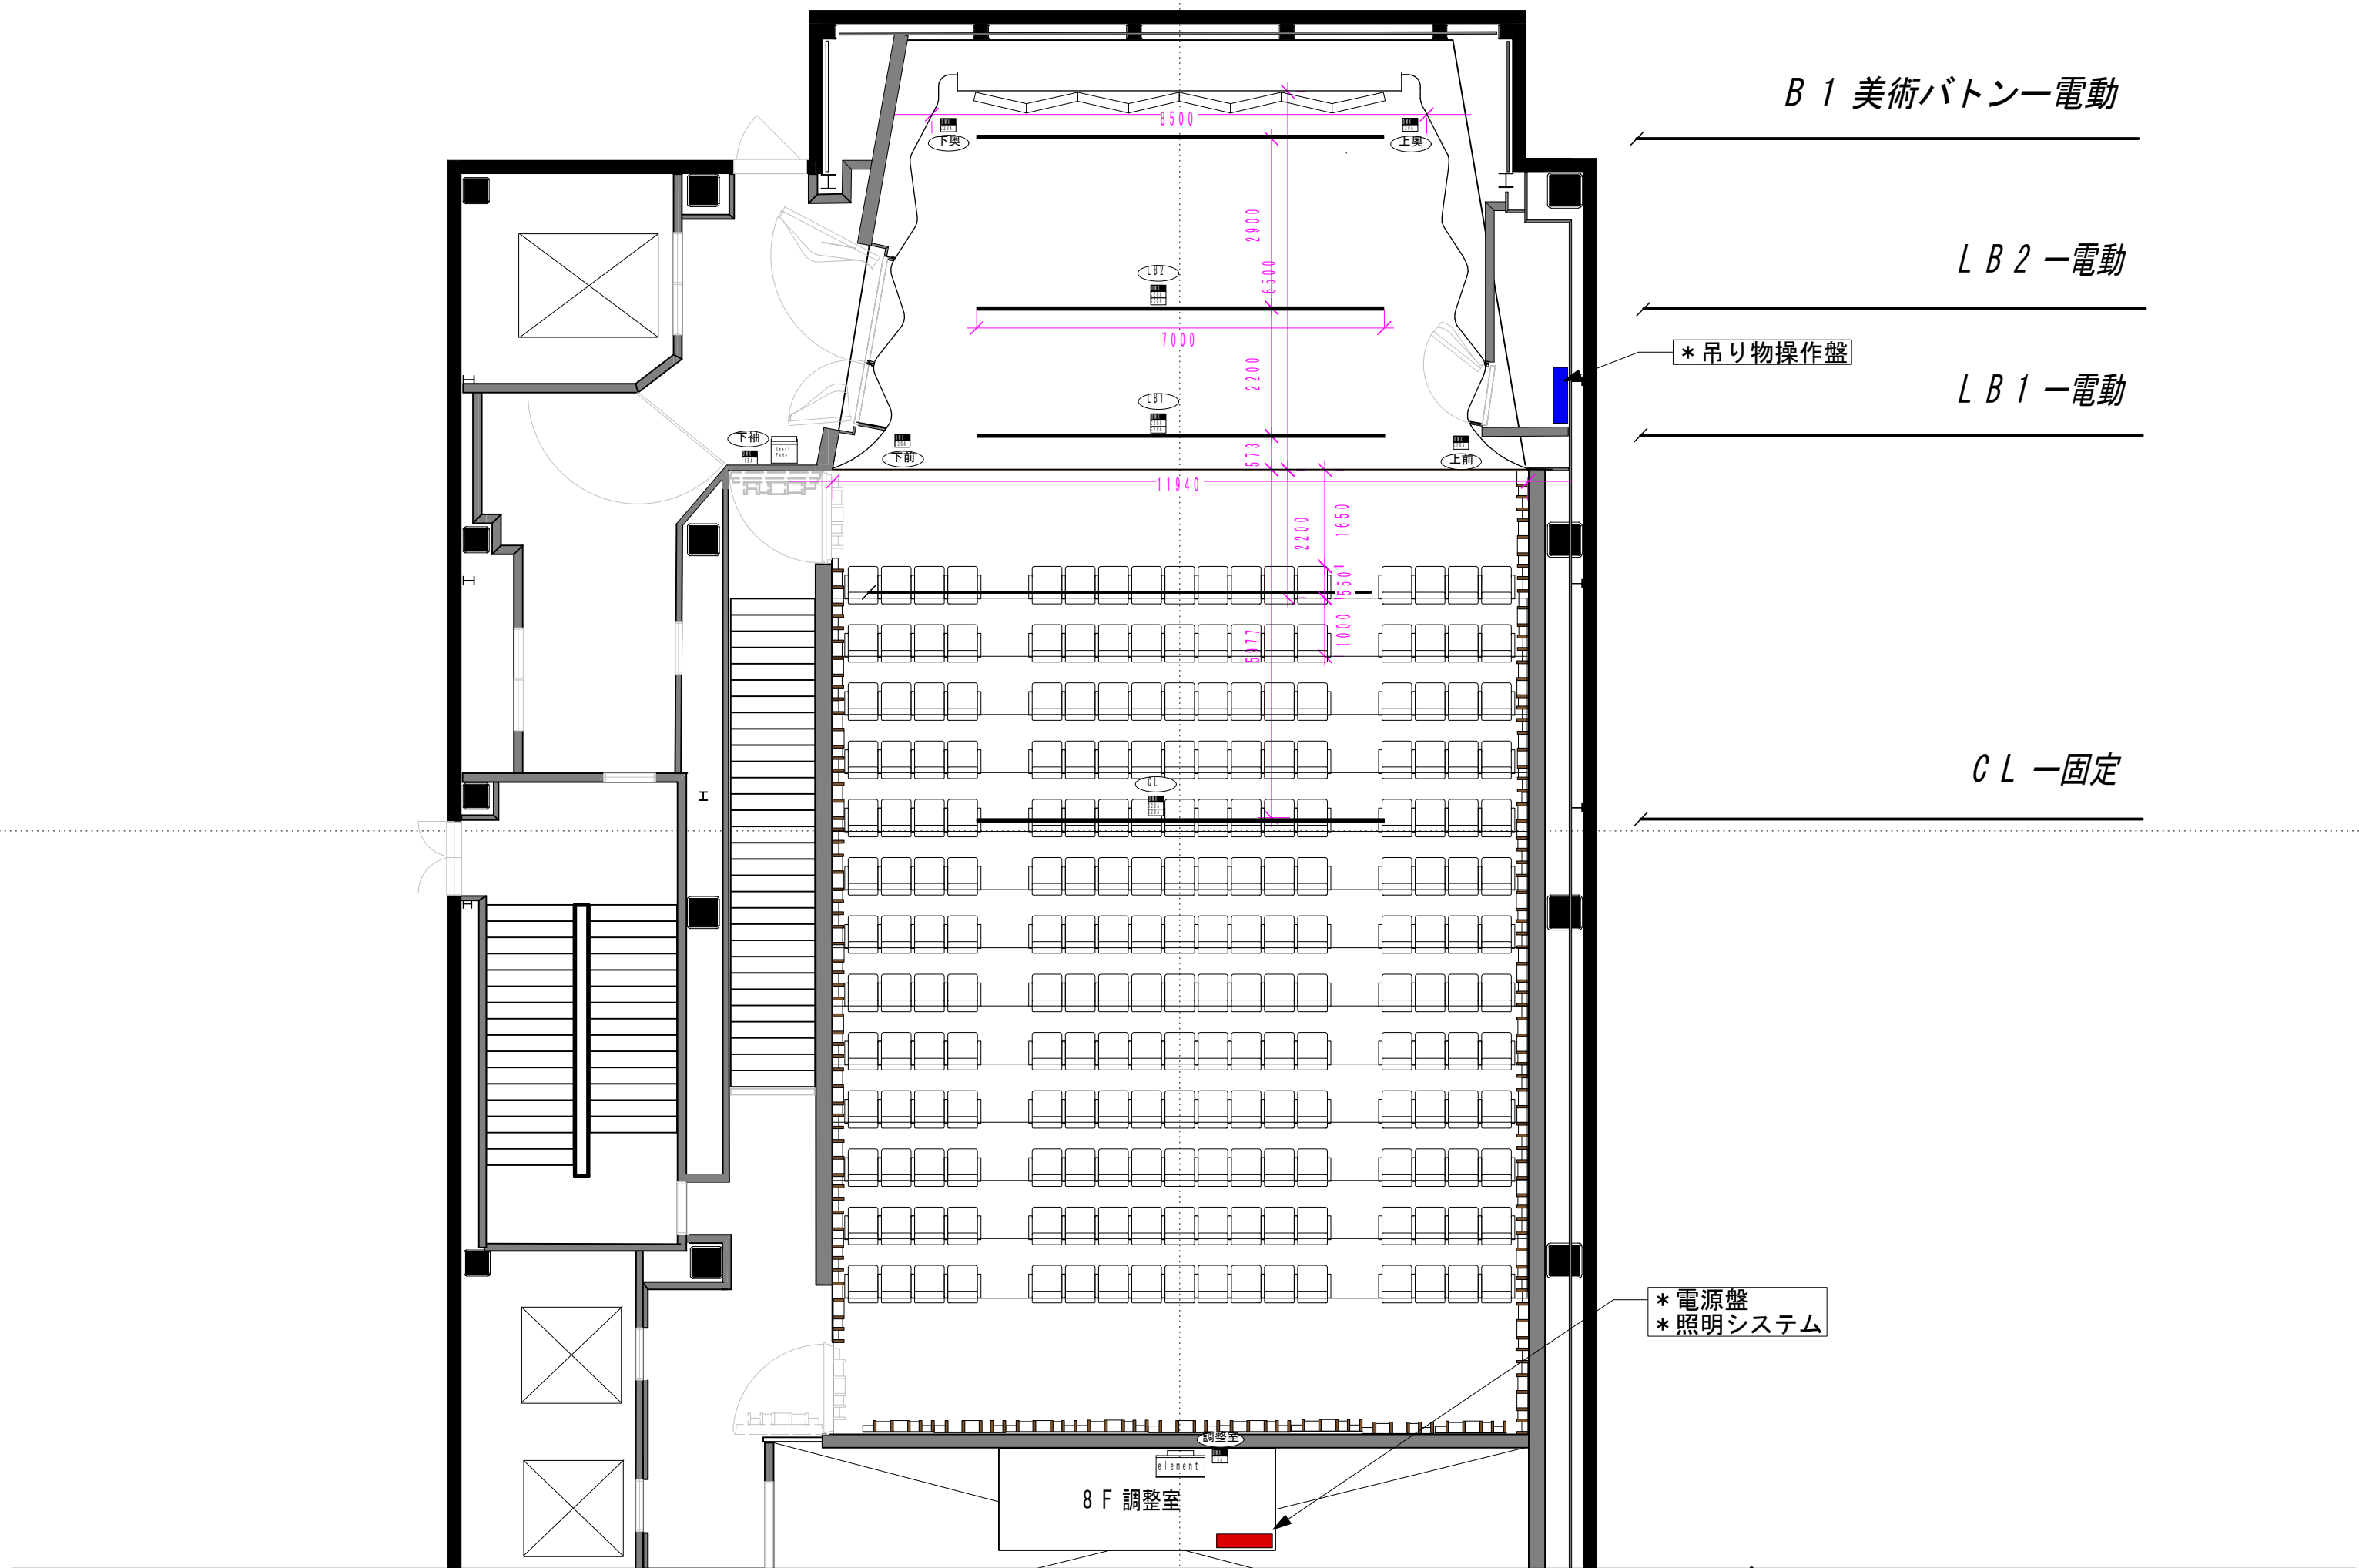

B 1 美術ボタンー電動

L B 2 ー電動

L B 1 ー電動

C L ー固定


* 吊り物操作盤

* 電源盤
* 照明システム

8 F 調整室

ProjectTitle: ふきのとうホール		Drawing Title: ホール全体図		Sheet: A3	DrawDate: 10/24	Page: 1 of 1
Date:	Design:	Company:		Scale: 1/100	Ver: 001	

六花亭ふきのとうホール 照明システム

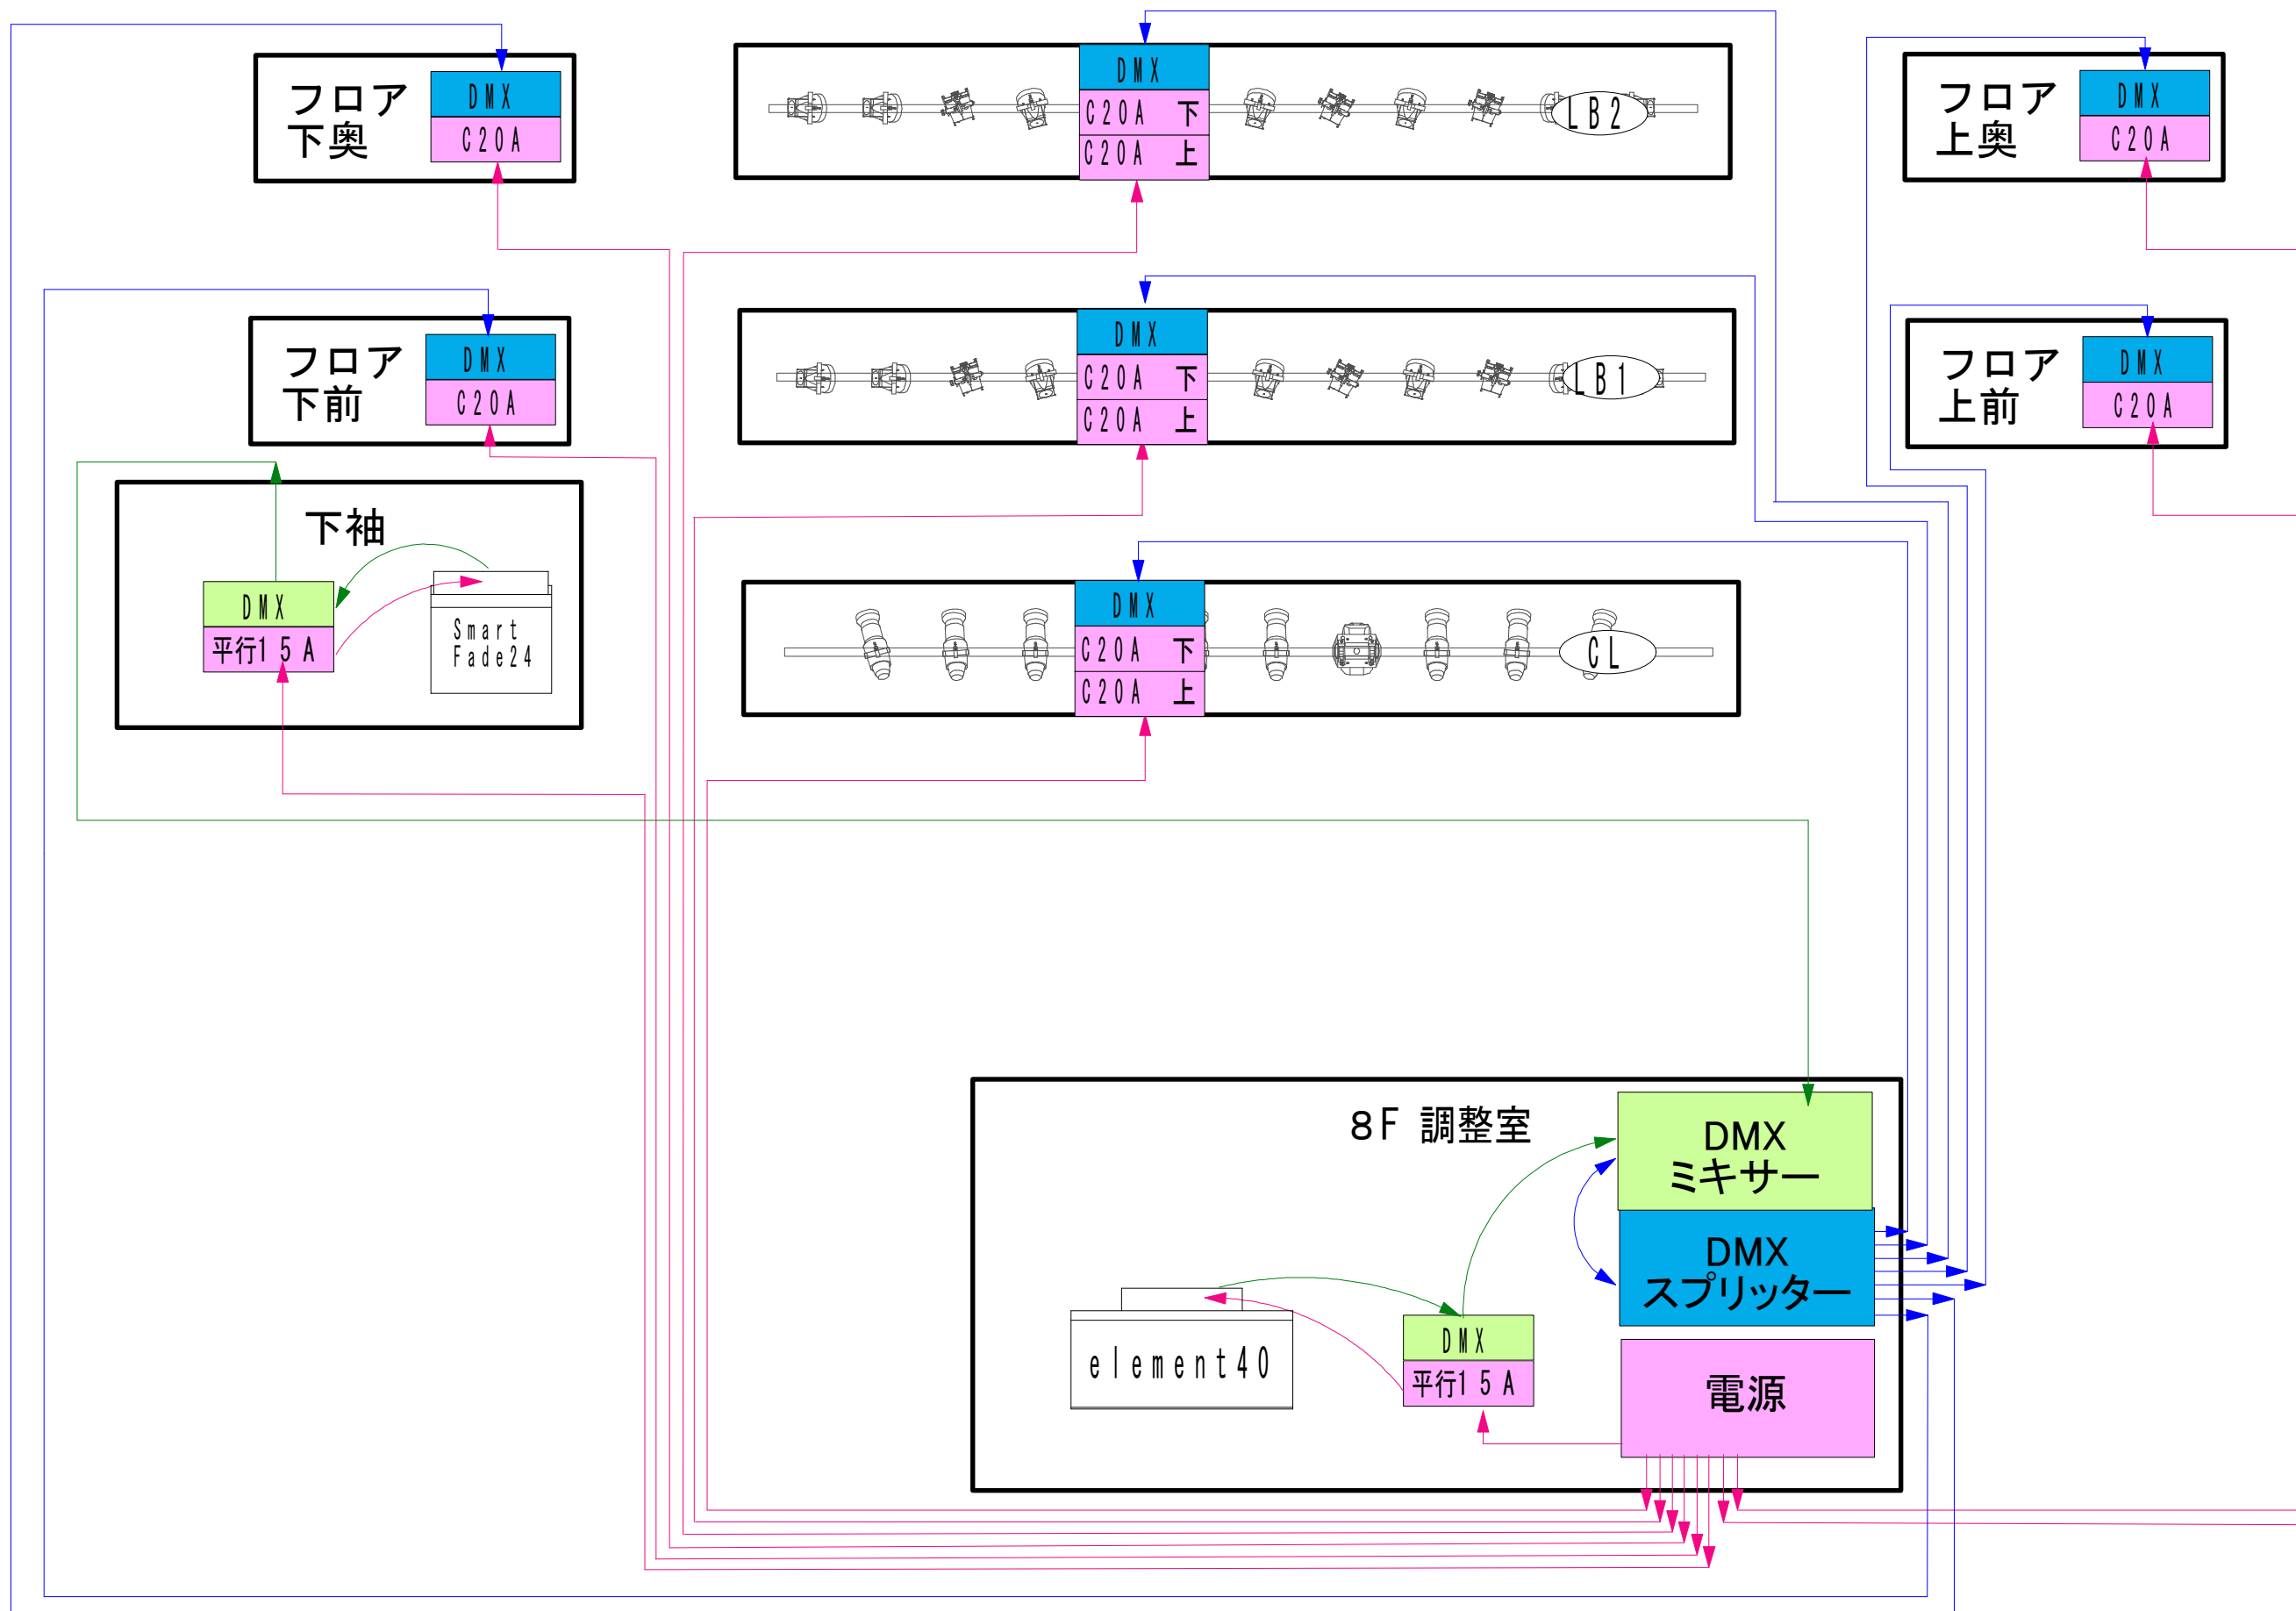

ふきのとうホール

照明機材リスト

機材名	種類	メーカー	設置場所	数量	設定	備考
element40	照明操作卓	E.T.C Lighting	8F操作室	1台		
SmartFade24	照明操作卓	E.T.C Lighting	7F下手袖	1台		
DesireD40 Lustr+	スポットライト	E.T.C Lighting	1LBx8台 2LBx8台	16台	9Ch	°40楕円形レンズ付随
ColorSrcPAR	スポットライト	E.T.C Lighting	1LBx4台 2LBx4台	8台	5Ch	°40楕円形レンズ付随
S4 LED2 Lustr+	スポットライト	E.T.C Lighting	CLx8台	8台	10Ch	°26レンズ付随
indigo4000xs	スポットライト	SilverStar	CLx2台	2台	14Ch	
PowerCON 5m	電源ケーブル	Neutrik	1LBx2本 2LBx2本	4本		
PowerCON 3m	電源ケーブル	Neutrik	CLx3本	3本		
PowerCON 2m	電源ケーブル	Neutrik	CLx5本	5本		
PowerCON 1m	電源ケーブル	Neutrik	1LBx10本 2LBx10本	20本		
20Cオス-PowerCON 5m	電源ケーブル	Neutrik	1LBx2本 2LBx2本	4本		
20Cオス-PowerCON 2m	電源ケーブル	Neutrik	CLx2本	2本		
DMX 3m	信号ケーブル	Neutrik	CLx3本	3本		
DMX 2m	信号ケーブル	Neutrik	CLx7本 1LBx11本 2LBx7本	29本		
DMX 1m	信号ケーブル	Neutrik	1LBx1本 2LBx1本	2本		

