


ステージ天井高さ
7m~8m



客席天井高さ
8m~9.5m

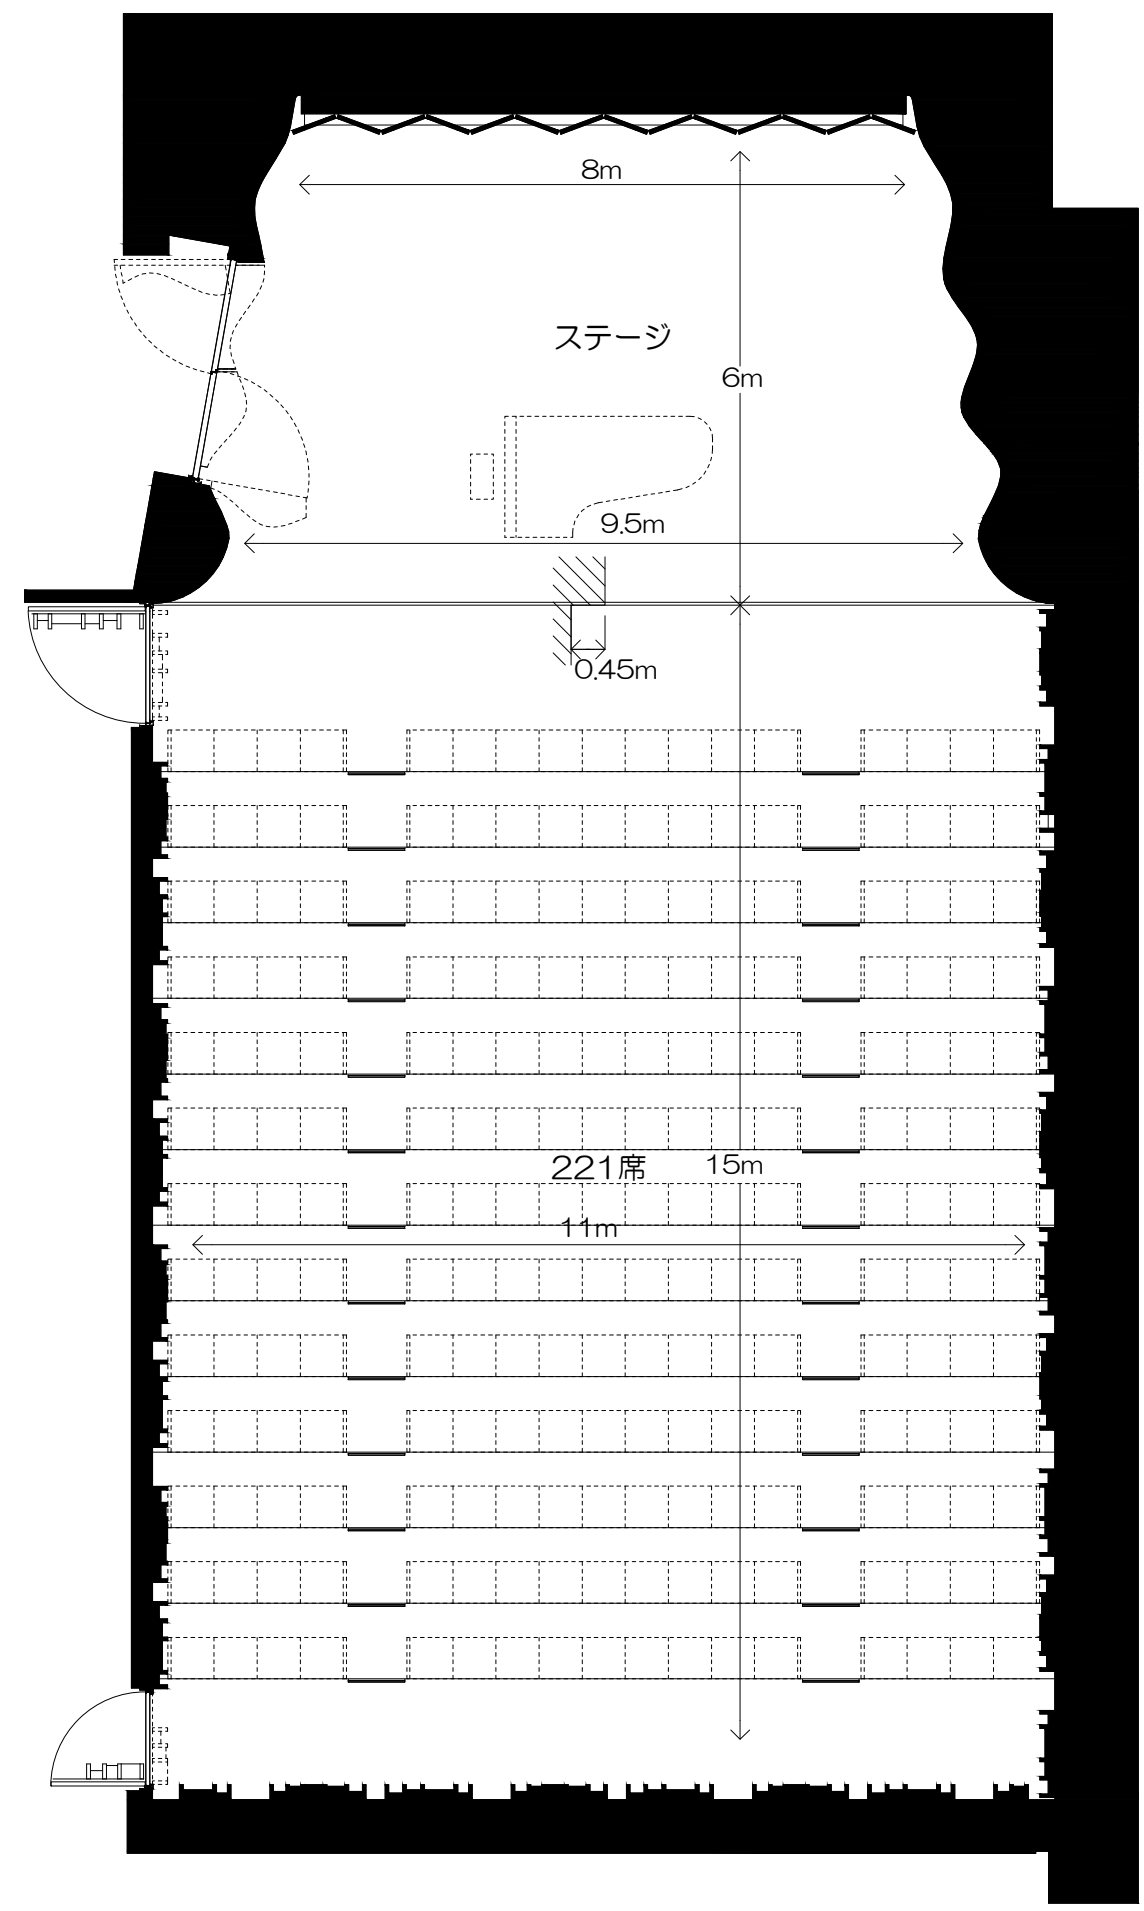

ふきのとうホール 1:100

